SƠ ĐỒ PHÂN LÔ

ĐẤU GIÁ QUYỀN SỬ DỤNG ĐẤT QUỸ ĐẤT TẠI DỰ ÁN: ĐẦU TƯ CƠ SỞ HẠ TẦNG KHU TÁI ĐỊNH CƯ CÁC CÔNG TRÌNH TRÊN ĐỊA BÀN THÀNH PHỐ KON TUM KẾT HỢP VỚI MỞ RỘNG, PHÁT TRIỂN KHU DÂN CƯ (GIAI ĐOẠN 1), XÃ ĐĂK BLÀ, THÀNH PHỐ KON TUM
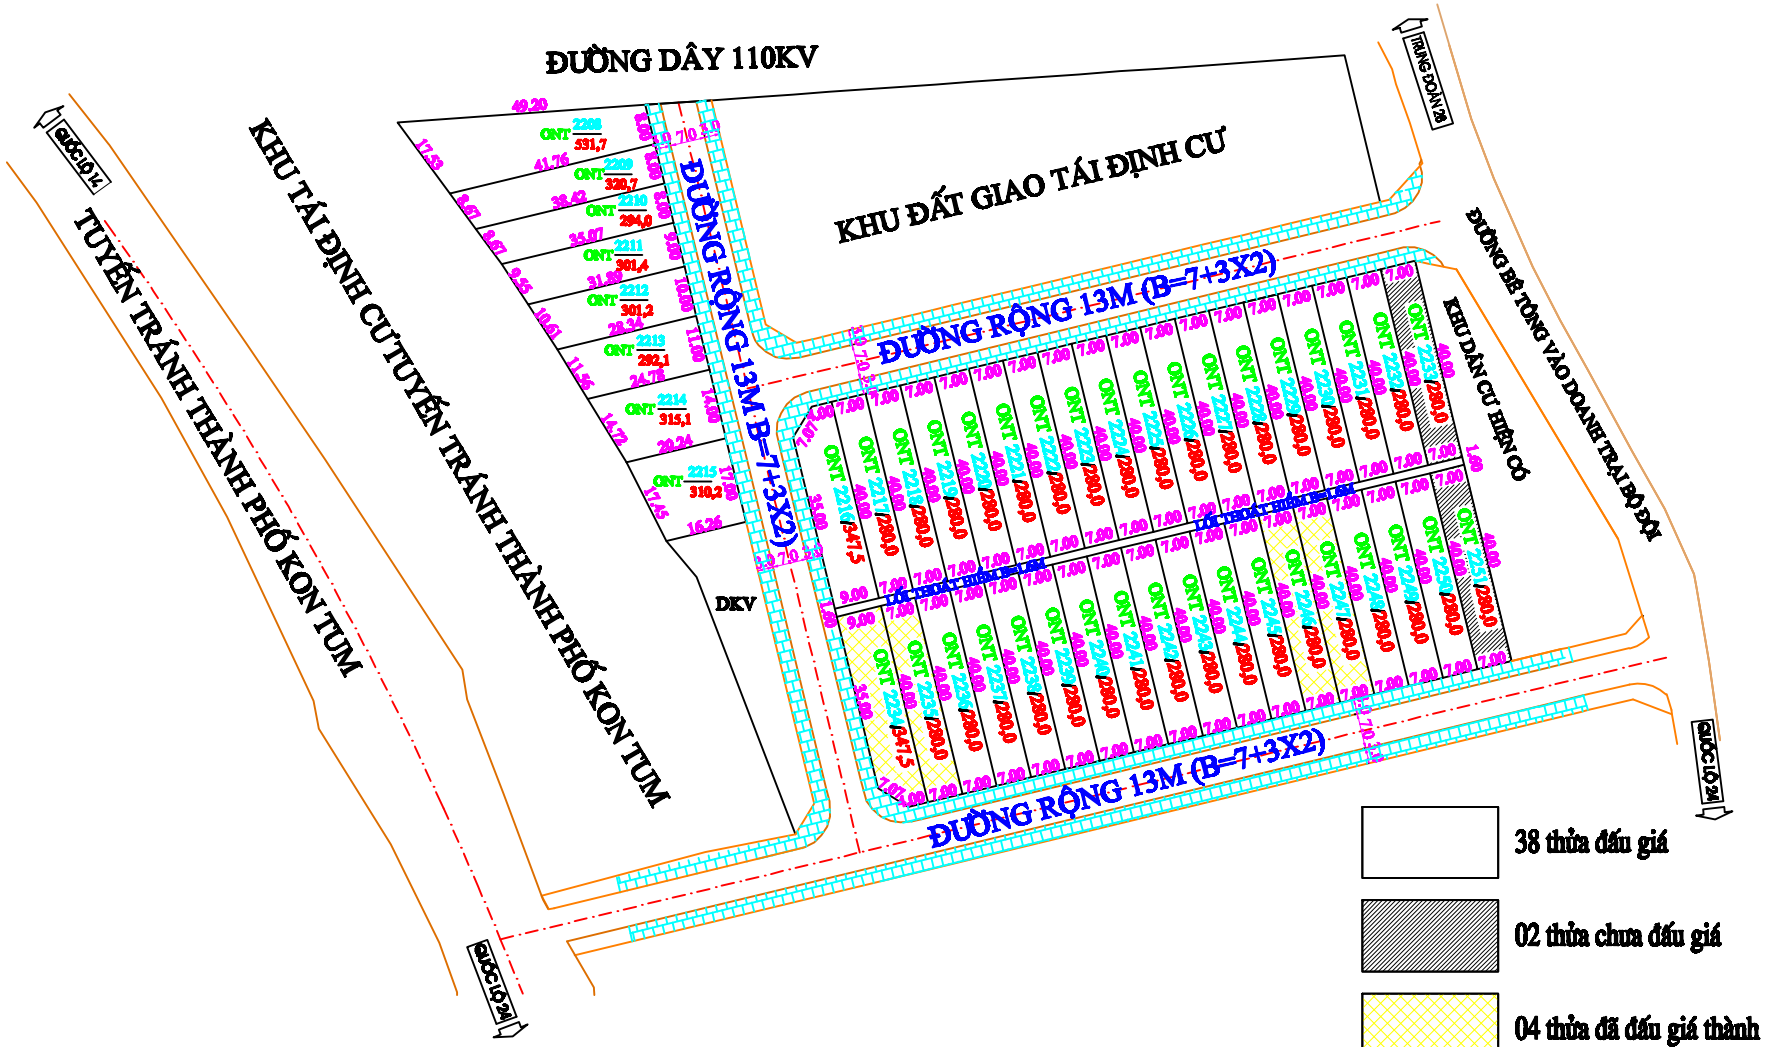
ĐỊA ĐIỂM: XÃ ĐĂK BLÀ, THÀNH PHỐ KON TUM, TỈNH KON TUM